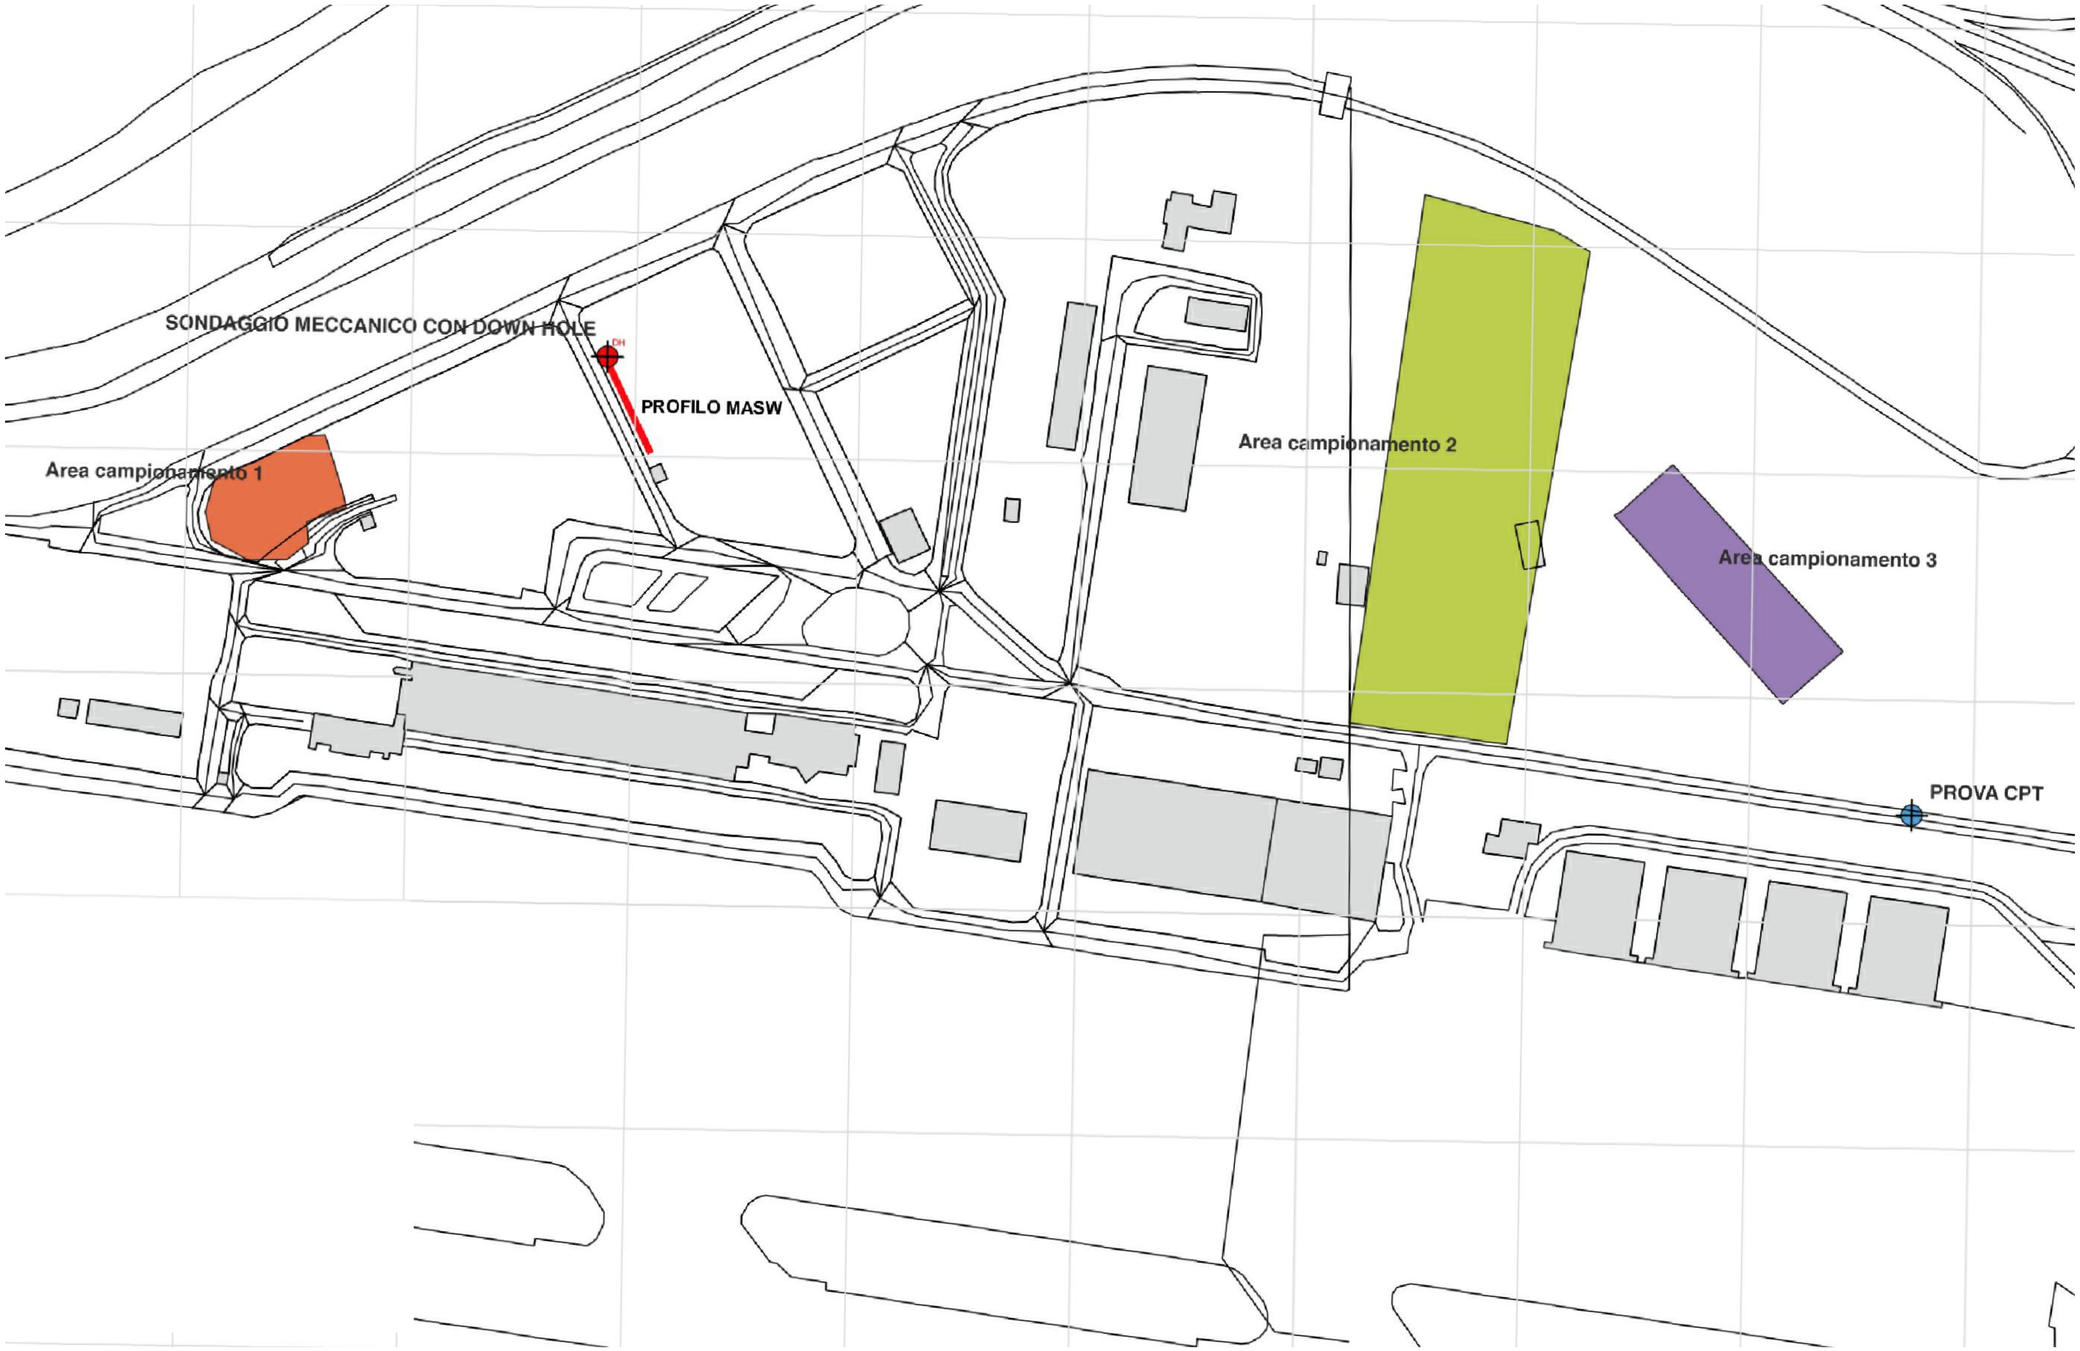

LEGENDA

- Sondaggio meccanico con DH
- CPT
- Profilo MASW
- Area campionamento 1
- Area campionamento 2
- Area campionamento 3

Aggiudicatione servizio di ingegneria e architettura dell'Agenzia nazionale per l'attrazione degli investimenti e lo sviluppo d'impresa S.p.A. "Invitalia" in qualità di CENTRALE DI COMMITTENZA prot. n. 0208738 del 08.09.2023

AEROPORTO CIVILE DI LAMEZIA TERME (CZ)

REGOLAMENTO (UE) 139/2014 - CERTIFICAZIONE AEROPORTO E REGOLAMENTO (UE) 2015/1998

A.U. - Accountable Manager	Maintenance Manager	CIRCOLARE ENAC APT-16 Post Holder Progettazione
Dott. Marco FRANCHINI	Ing. Filippo MALAFARINA	Ing. Stefania RAMONDIO

S.A.CAL. S.p.A. Società Aeroportuale Calabrese

PROGETTAZIONE ESECUTIVA
(Codice Appalti D. Lgs 50/2016)

Progetto: *"Riqualifica della viabilità e delle aree di sosta"* dell'aeroporto di Lamezia Terme - CIS L03.
-CIG: 9906072D35; CUP: H84G22000040009
Contratto istituzionale di sviluppo: "CIS Volare"
Ambito di intervento: Trasporti e mobilità sostenibili - Fondi CIS scheda L03
CONTRATTO SIA SACAL prot. n. n. 0077205 del 24.10.2017
PSA (Masterplan 2012-2027) approvazione ENAC nota n.107905 del 24.10.2017
ENAC "Scheda A" - L03 - parcheggi e viabilità

PROGETTISTA DELL'OPERA Ing. Andrea Benincasa di Caravacio	Dott. Ing. R. ANDREA BENINCASA Ordine degli Ingegneri di Cosenza n. 2100	Nemesis Ingegneria Srl via P. Togliatti 1 Torino NEMESIS INGEGNERIA Ing. Andrea Benincasa di Caravacio Ing. Cristina Alaia Geom. Salvatore Cipolla Ing. Elisa Capaccio Ing. Fabio Scrochiano Geom. Jari Sabia
GEOLOGI Dott. Geol. Gianluigi Mazzilli - Dott. Geol. Pier		
COORDINATORE DELLA SICUREZZA IN FASE Geom. Salvatore Cipolla	Dott. Ing. Alessandro Guadagnuolo Ordine degli Ingegneri di Catanzaro n. 2725 REPUBBLICA ITALIANA MINISTERO DELLA GIUSTIZIA	A. Guadagnuolo & Partners Srl Via Nicola III - Lamezia Terme (CZ)
BIM MANAGER Arch. Marcella Blasi		Ing. Alessandro Guadagnuolo Ing. Luigi Guadagnuolo
RESPONSABILE UNICO DEL PROCEDIMENTO Ing. Matteo Mastroianni		SIGEA Srl5 Via Savonarola 9 - Corato (BA)
		Dott. Geol. Gianluigi Mazzilli Dott. Geol. Pierluigi Artiore

OGGETTO ELABORATO

Approvazione ENAC

PLANIMETRIA UBICAZIONE INDAGINI

Riferimento Elaborato	Data	Scala	Codice elaborato	Rev.
	GIUGNO 2025	1:1.000	PE T00 EG00 GEO PU01	A

REVISIONI

REV.	DATA	DESCRIZIONE	REDATTO	CONTROLLATO	APPROVATO
A	GIUGNO 2025	PRIMA EMISSIONE	G. MAZZILLI	A. GUADAGNUOLO	A. BENINCASA